




正面図

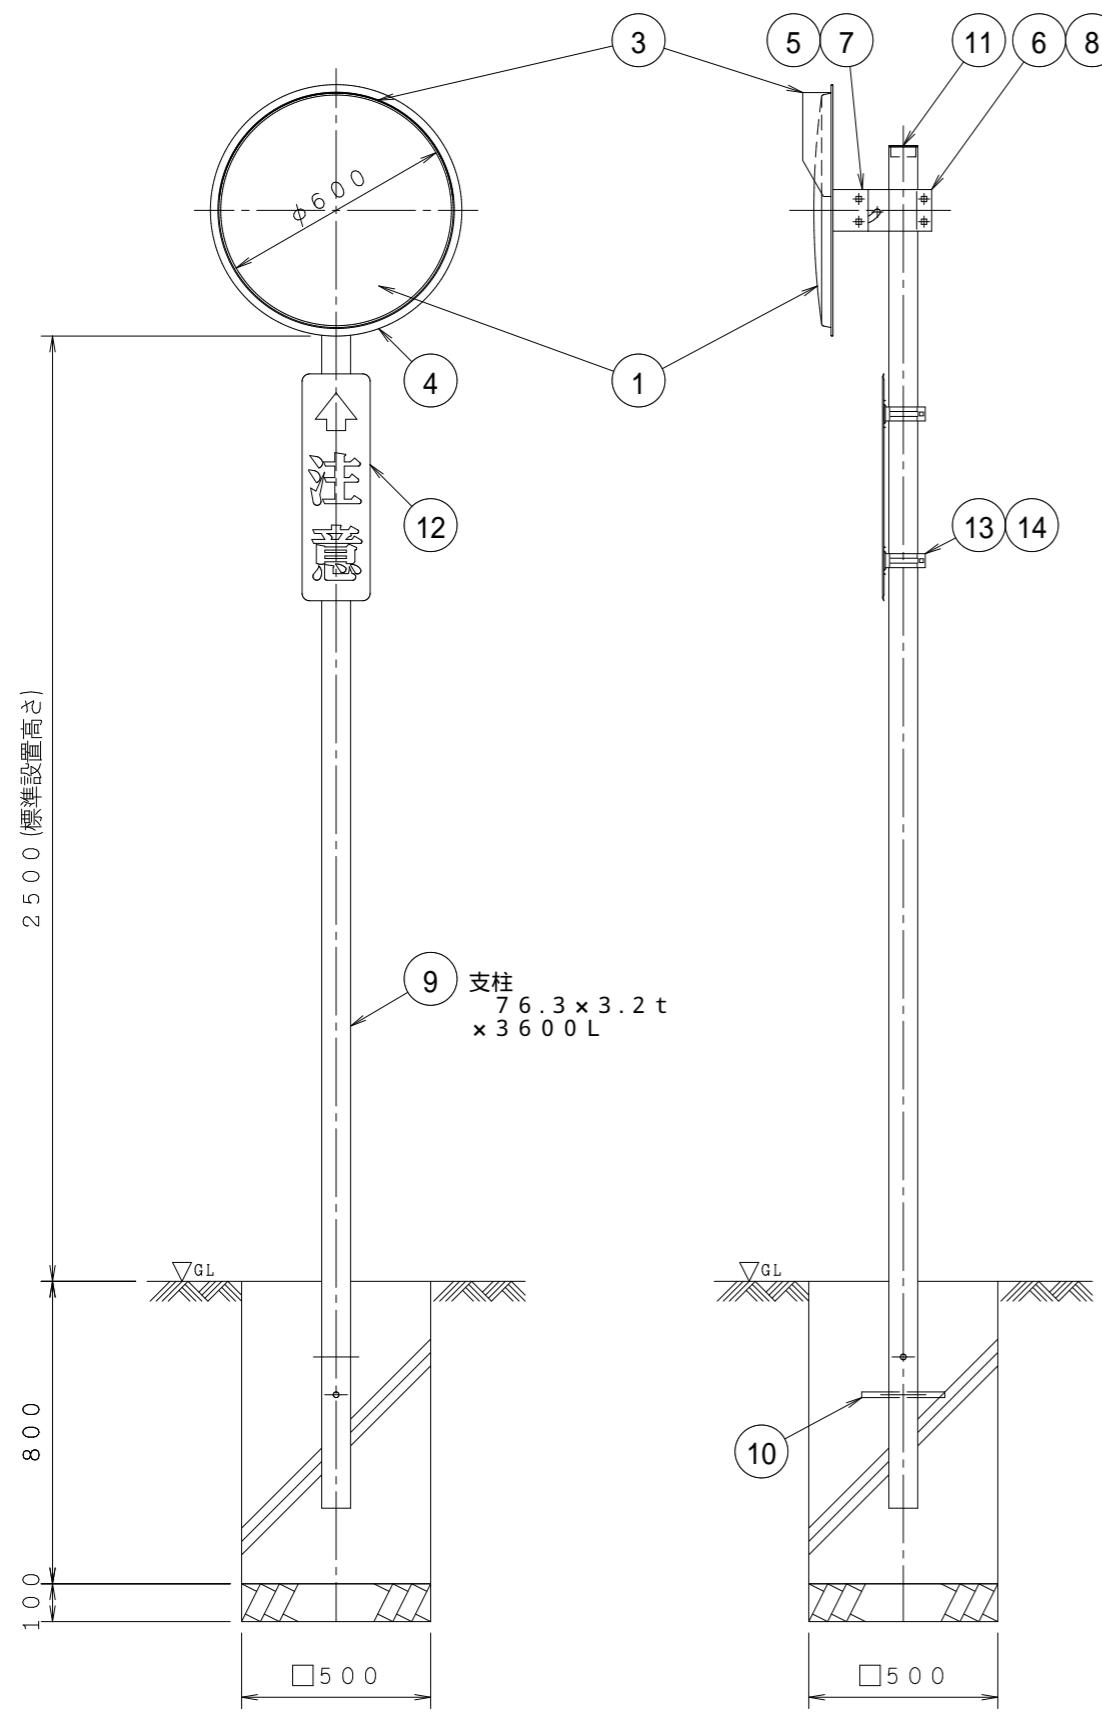

側面図

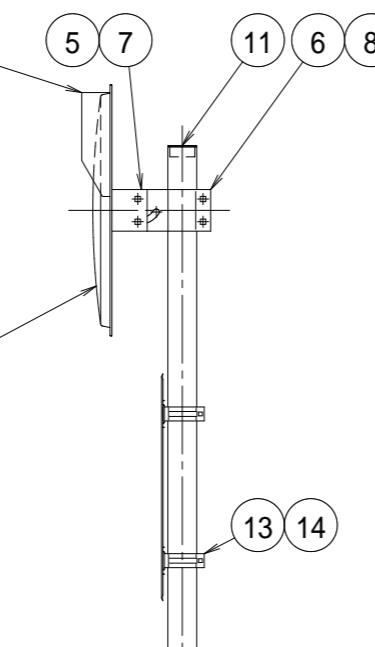

背面図

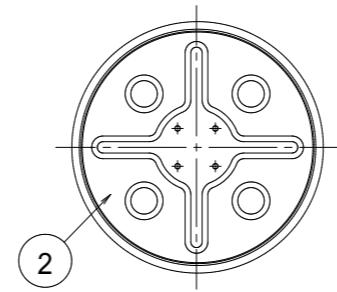

構成部材は改良のため、変更する場合があります。  
本図は道路反射鏡ハンドブックに基づいています。

#### ステンレスミラー <Zタイプ>

##### 600 (シングル)

	名 称	個数	材 質	規格仕様
1	鏡面 $R = 2200$	1	SUS304	$t=0.9\text{mm}$ ・表面研磨
2	バックプレート	1	高耐食溶融めっき鋼板 プレス成型	ZAM処理鋼板
3	フード	1	PC	UVグレード
4	リング	1	軟質PVC	
5	裏板取付金具	1	SS400	溶融亜鉛メッキ
6	支柱取付金具	1	SS400	溶融亜鉛メッキ
7	裏板金具取付ボルト	4	SS400	溶融亜鉛メッキ
8	金具締付ボルトナット	4	SS400	溶融亜鉛メッキ
9	支柱	1	STK400	静電粉体塗装
		1	STK400	下地亜鉛メッキ + 静電粉体塗装
10	根入れ鉄筋	1	SD295A	
11	キャップ	1	PE	
12	注意板	1		
13	注意板取付バンド	1式		
14	同上ボルトナット	1式		

図面番号

MZH060S