


正面図

側面図

背面図

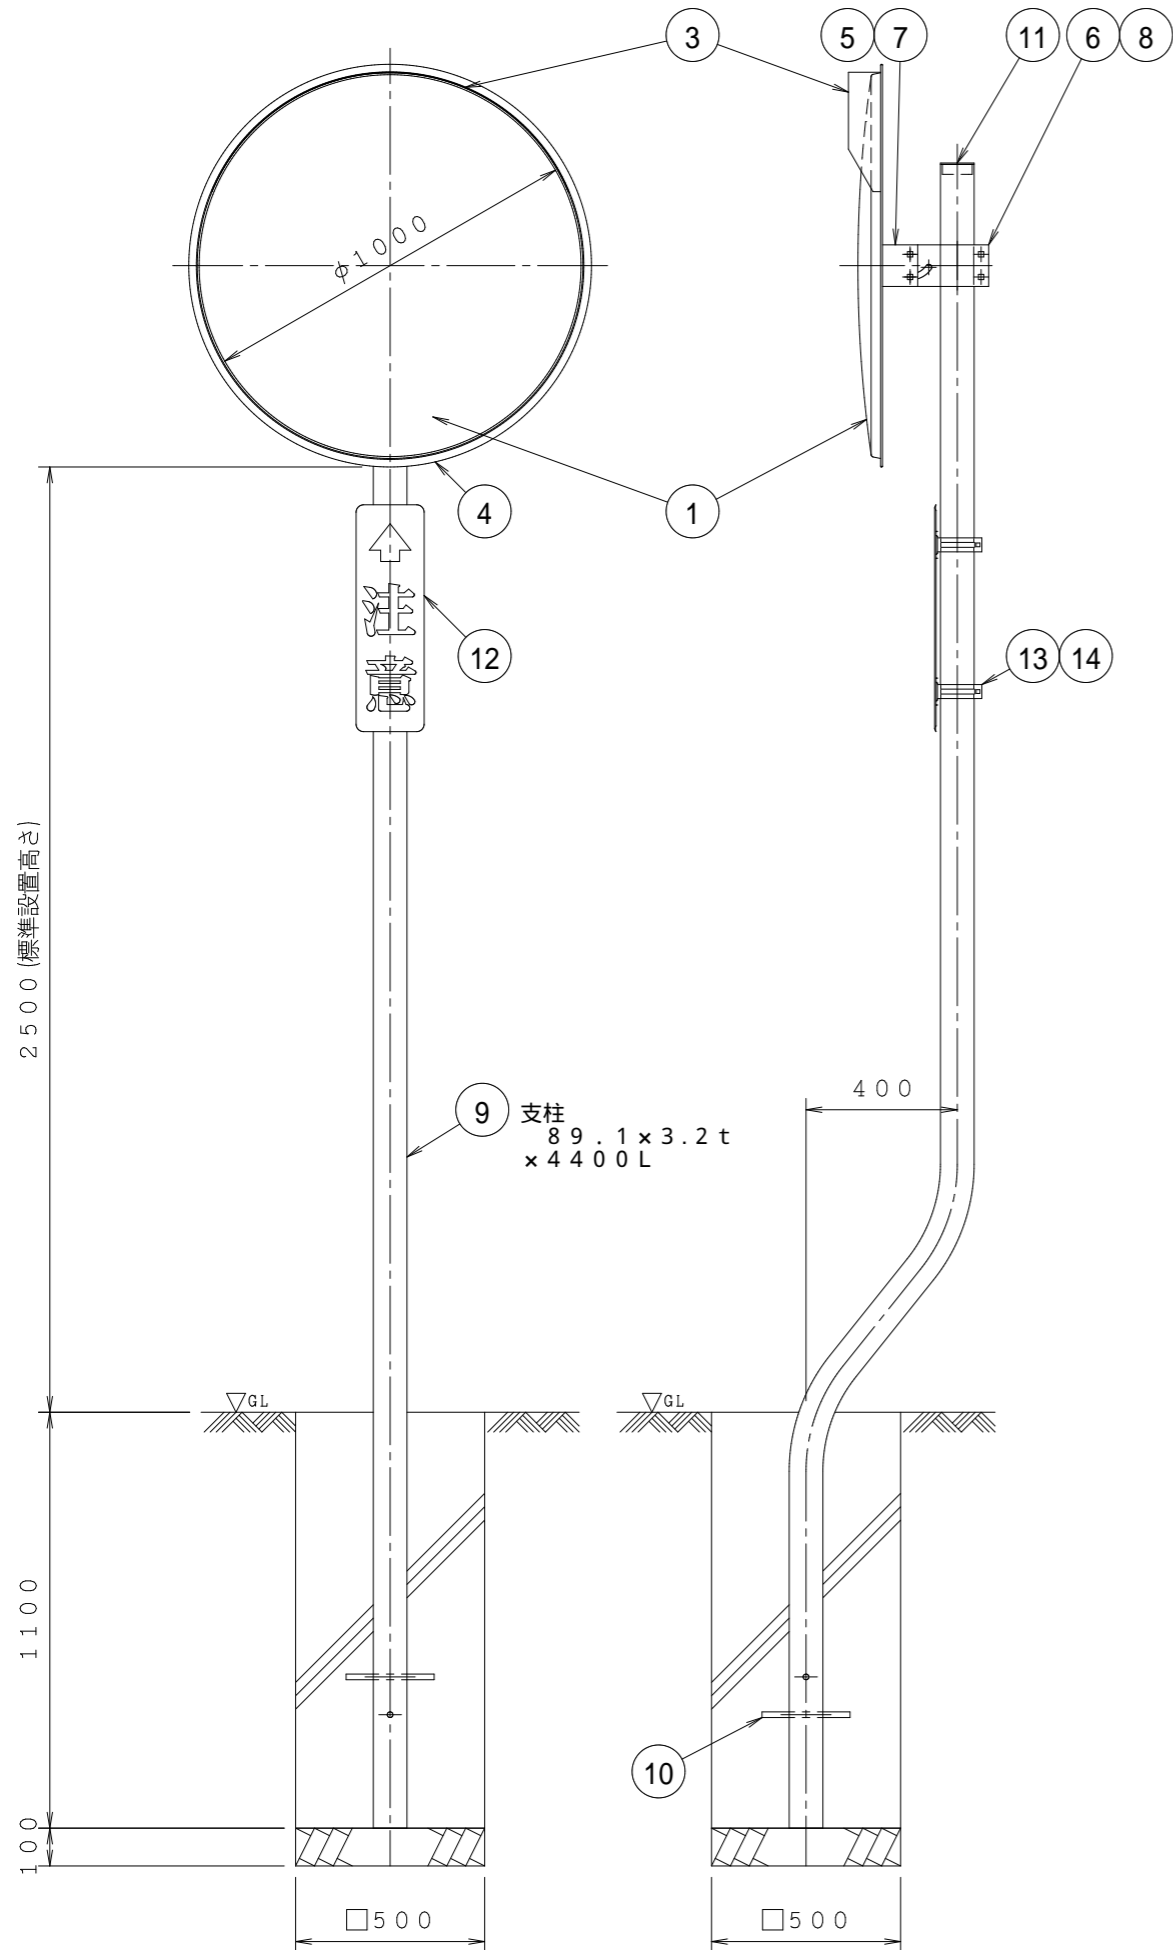

構成部材は改良のため、変更する場合があります。
本図は道路反射鏡ハンドブックに基づいています。

ステンレスミラー <Zタイプ>

1000 (シングル)

| | 名称 | 個数 | 材質 | 規格仕様 |
|----|------------|----|------------|---------------------|
| 1 | 鏡面 R=3600 | 1 | SUS304 | t=1.0mm・表面研磨 |
| 2 | バックプレート | 1 | 高耐食溶融めっき鋼板 | ZAM処理鋼板 プレス成型 |
| 3 | フード | 1 | PC | UVグレード |
| 4 | リング | 1 | 軟質PVC | |
| 5 | 裏板取付金具 | 1 | SS400 | 溶融亜鉛メッキ |
| 6 | 支柱取付金具 | 1 | SS400 | 溶融亜鉛メッキ |
| 7 | 裏板金具取付ボルト | 6 | SS400 | 溶融亜鉛メッキ |
| 8 | 金具締付ボルトナット | 4 | SS400 | 溶融亜鉛メッキ |
| 9 | 支柱 | 1 | STK400 | 静電粉体塗装 |
| | | 1 | STK400 | 下地亜鉛メッキ + 静電粉体塗装 |
| 10 | 根入れ鉄筋 | 2 | SD295A | |
| 11 | キャップ | 1 | PE | |
| 12 | 注意板 | 1 | | |
| 13 | 注意板取付バンド | 1式 | | |
| 14 | 同上ボルトナット | 1式 | | |

図面番号

MZH100SCP